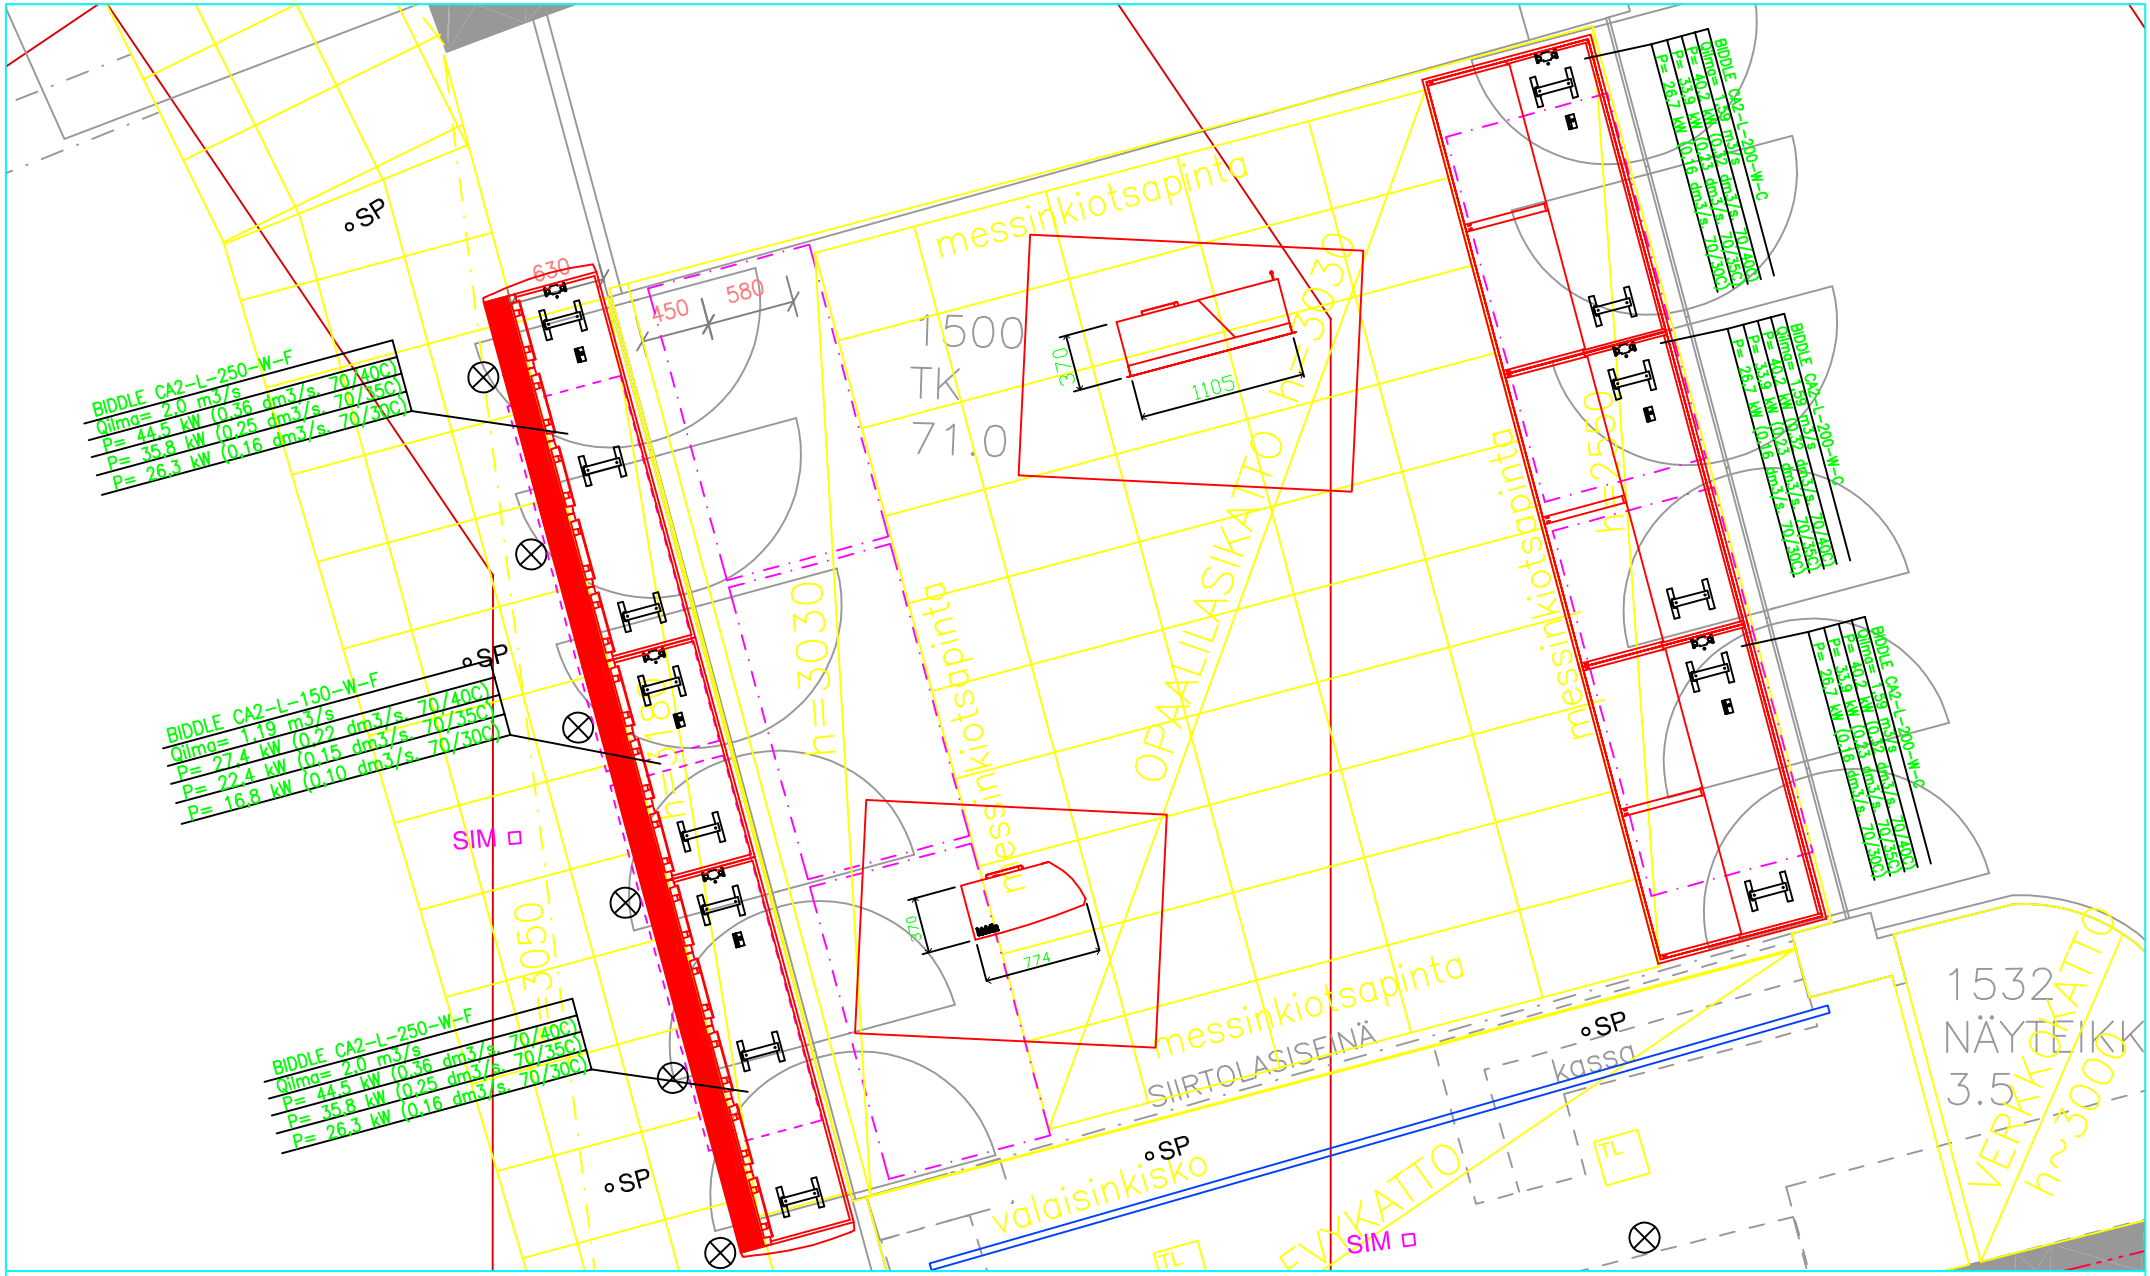

HT 1 ALEKSIN PÄÄSISÄÄNKÄYNTI / IV-MUUTOS

STOCKMANN
HELSINGIN TAVARATALO 1. KRS / ALAKATTOLUONNOS
8.11.2011/PAh
1:50 (A4)

ARKKITEHTITOIMISTO LAATIO OY
ISOKATU 19 B16 90100 OULU 010 2309 300 WWW.LAATIOARK.FI
YRJÖNKATU 11 D21 00120 HELSINKI 010 2309 330